
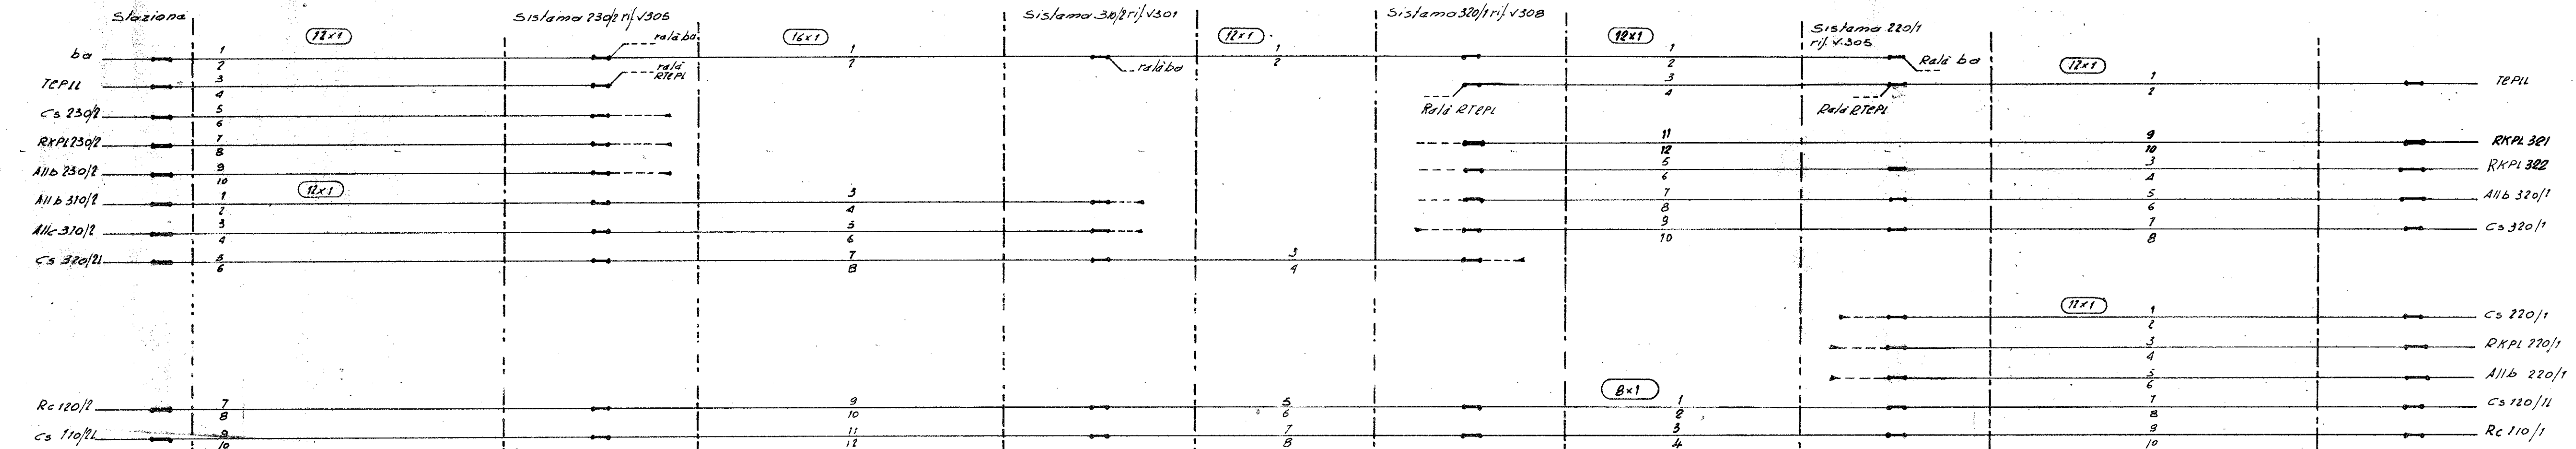


Tratto di linea di categoria B.2  
(Vedi tabella 1 - norma per l'ubicazione  
a l'aspetta dei segnali - edizione 1981)

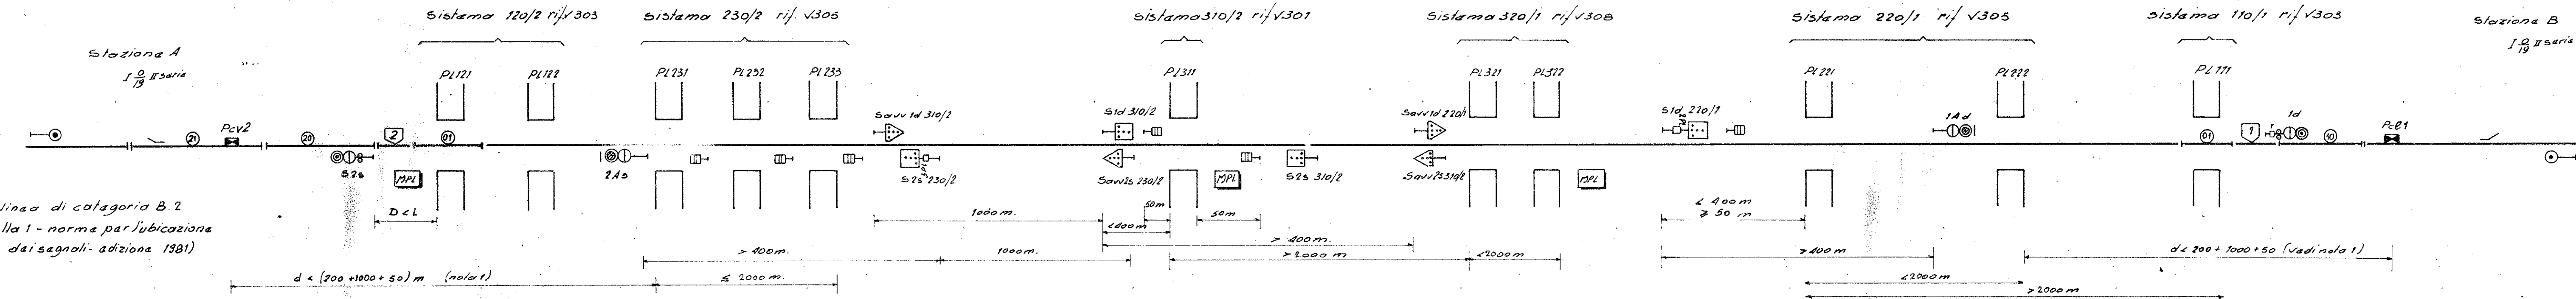

Nota 1)  $(200 + 1000 + 50) m$  = distanza minima per la protezione  
con segnali propri (Vedi circolare n. 4/1981 e 531/  
833/332 del 6-9-1983 - capoverso "protezione promiscua"  
a dispositivo di comando nell'ambito di una stazione;  
ultimo capoverso)